

Room Design

B
TYPE

BASIC PLAN

3LDK
+2WIC

■住居専有面積

71.94㎡ [21.76坪]

■バルコニー面積

22.73㎡ [6.87坪]

■アルコーブ面積

3.96㎡ [1.19坪]


■トランクルーム面積

2.05㎡ [0.62坪]



■MB面積

2F：1.26㎡ [0.38坪]


3～15F：0.82㎡ [0.24坪]

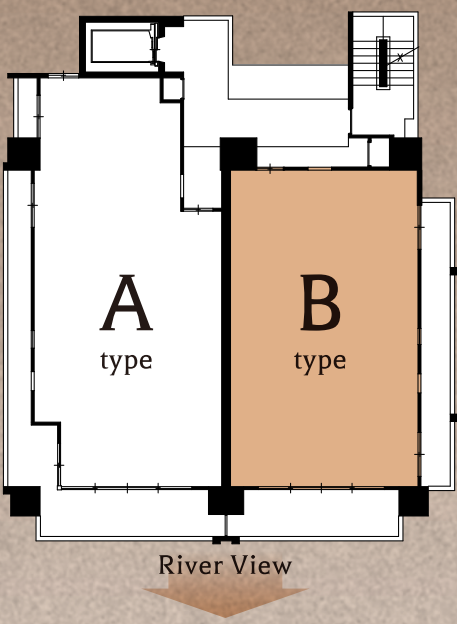

15F	C-1501	B-1502
14F	C-1401	B-1402
13F	C-1301	B-1302
12F	C-1201	B-1202
11F	C-1101	B-1102
10F	C-1001	B-1002
9F	C-901	B-902
8F	C-801	B-802
7F	C-701	B-702
6F	C-601	B-602
5F	C-501	B-502
4F	事業協力者住戸	B-402
3F	A-301	B-302
2F	A-201	B-202
1F	エントランス	

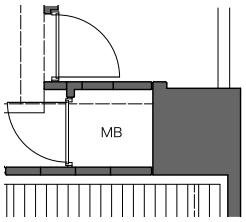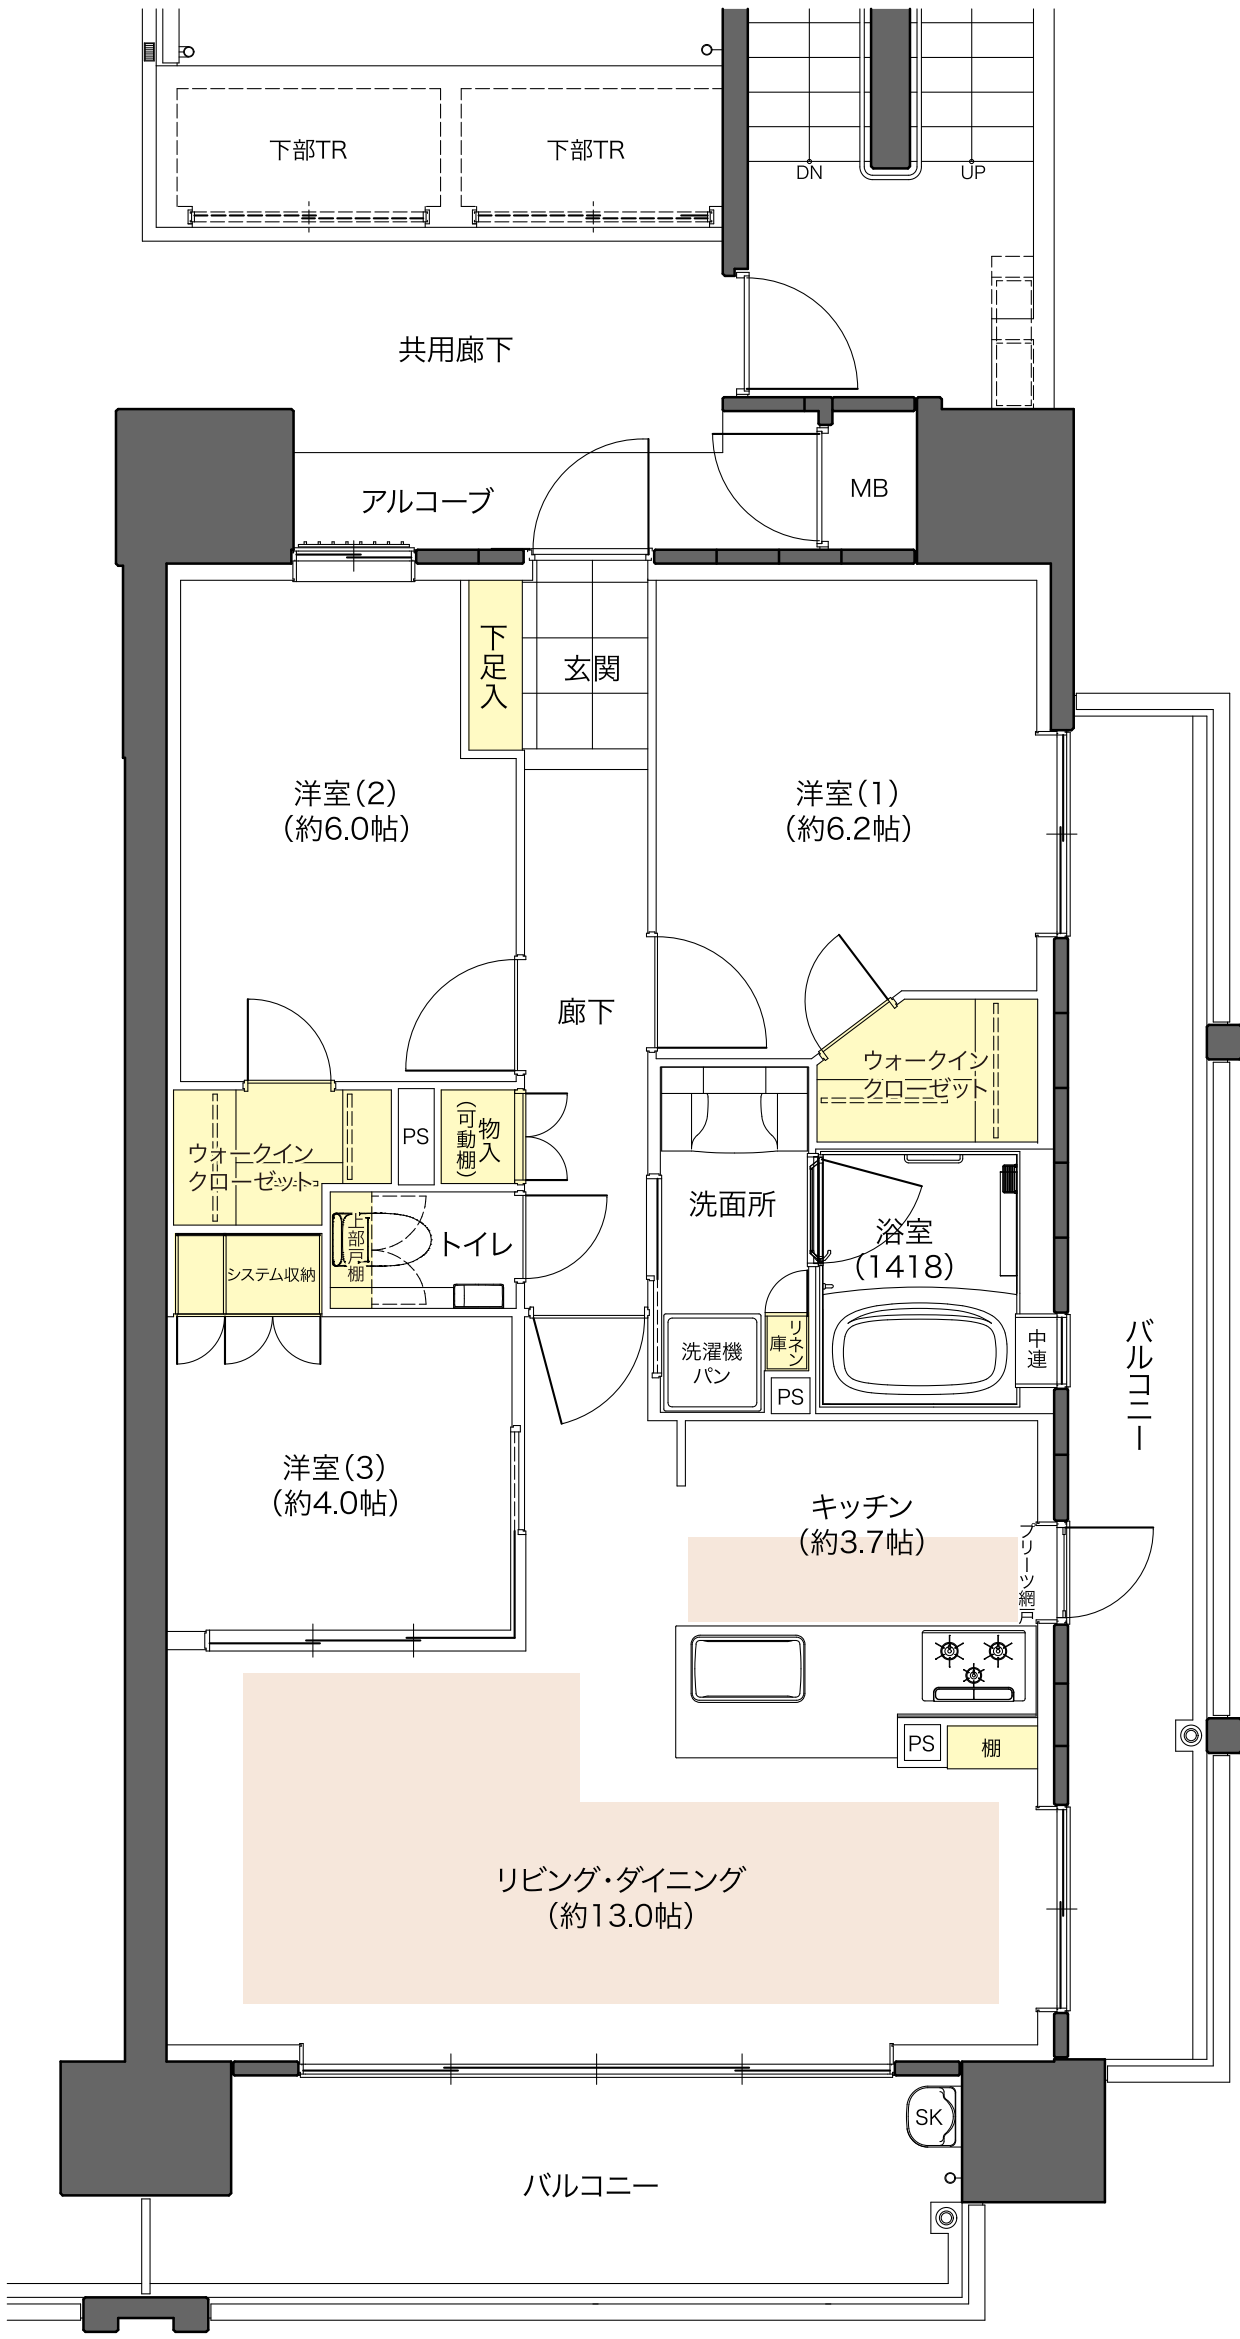

■2階部分図

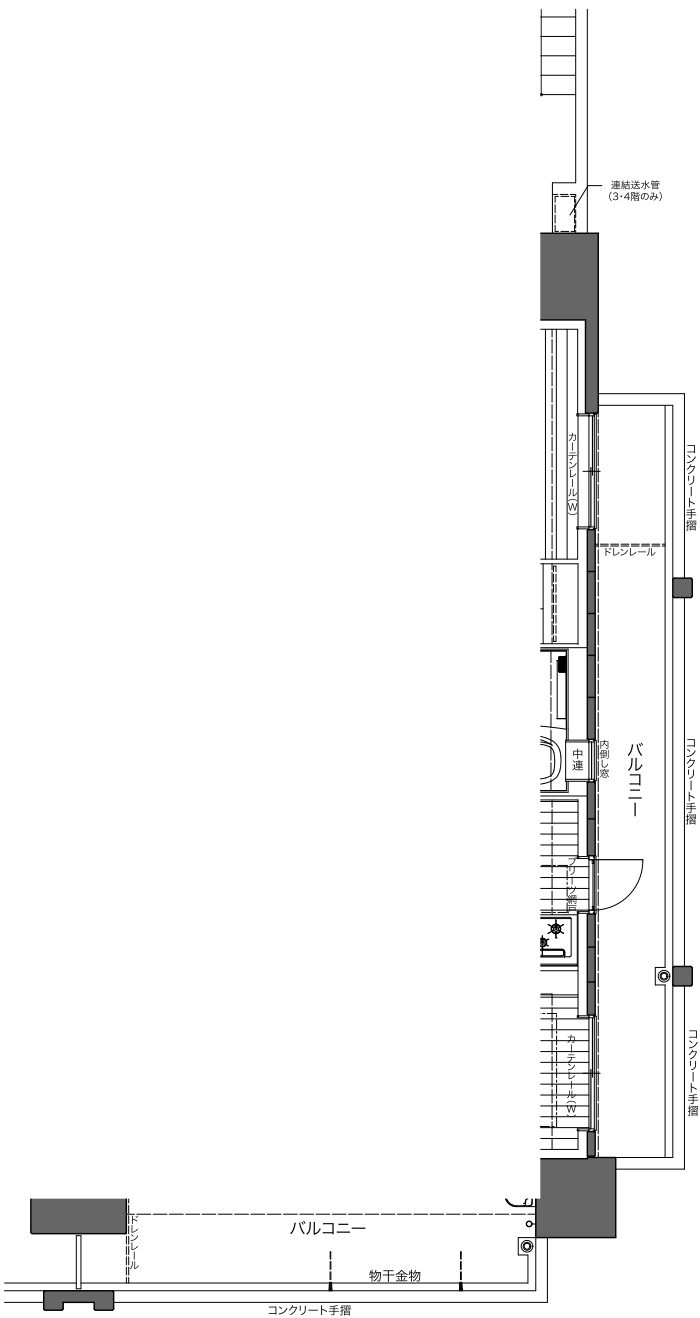

■2～4階部分図

■床暖房範囲 ■収納

WIC：ウォークインクローゼット

※掲載の間取りは設計段階のものであり、今後変更になる場合があります。